


LEGENDA

- PODKLADNÍ JEVY**
- hranice řešeného území
 - vymezení zastavěného území
 - zástavba dle KN
 - hranice parcel KN
 - Z1** zastavitelné plochy
 - vodní plochy
 - vodní toky
 - lesy dle KN
 - vzdálenost 50 m od okraje lesa

- ZÁBORY PŮDNÍHO FONDU**
- 12112 5.tř hranice BPEJ, kód a třída ochrany
 - půdy I. třídy ochrany
 - půdy IV. třídy ochrany
 - půdy V. třídy ochrany

- DRUH VYHODNOCOVANÉHO POZEMKU**
- orná půda
 - ostatní plocha
 - ovocný sad
 - zastavěná plocha a nádvoří

E| VÝKRES PŘEDPOKLÁDANÝCH ZÁBORŮ PŮDNÍHO FONDU

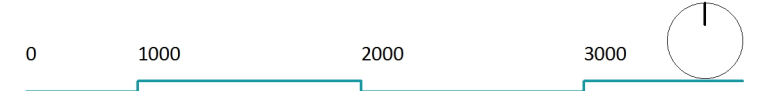

OBJEDNATEL | **Obec Větrušice**
Vltavská 14, Větrušice
250 67 Klecany, Praha – východ


URČENÝ ZASTUPITEL | **Petra Šefčíková**



POŘIZOVATEL | **Městský úřad Brandýs nad Labem - Stará Boleslav**
Odbor stavebního úřadu, územního plánování a památkové péče
Masarykovo náměstí 1, 2
250 01 Brandýs nad Labem - Stará Boleslav

OSOBA SPLŇUJÍCÍ KVALIF. PŘEDPOKLADY | **Ing. Renata Perglerová**

ZPRACOVATEL | **Ing. arch. Zdeněk Kindl ČKA 1564**
Pravonín 167, 257 09 Pravonín

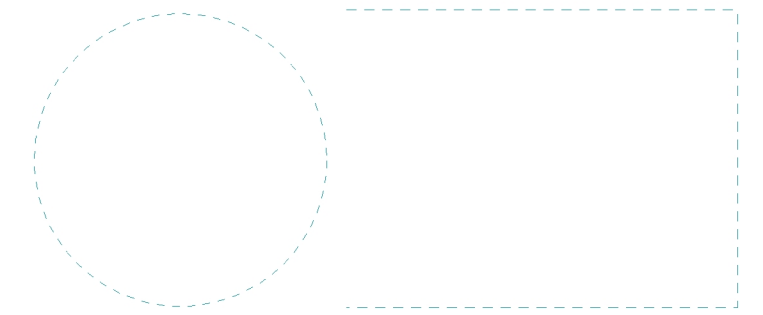

SPOLUPRÁCE | **U-24, s. r. o.**
ARCHUM architekti s. r. o.

AUTORSKÝ TÝM | **Zdeněk Kindl, Michal Petr, Jana Urbanová,**
Šimon Vojtík, David Třešňák, Petr Koloušek

AKCE | **ÚP VĚTRUŠICE**

ETAPA | **NÁVRH PRO OPAKOVANÉ VEŘEJNÉ PROJEDNÁNÍ**

VÝKRES | **VÝKRES PŘEDPOKLÁDANÝCH ZÁBORŮ ZFP**

FORMÁT | **A3**

MĚŘÍTKO | **1 : 10 000**

SOUŘADNICOVÝ SYSTÉM | **S - JTSK**

ČÍSLO VÝKRESU | **E**

07 | 2019



Územní plán Větrušice byl spolufinancován z prostředků Ministerstva pro místní rozvoj ČR.