


ZMĚNA Č. 1 ÚZEMNÍHO PLÁNU VĚTRUŠICE VÝKRES ŠIRŠÍCH VZTAHŮ

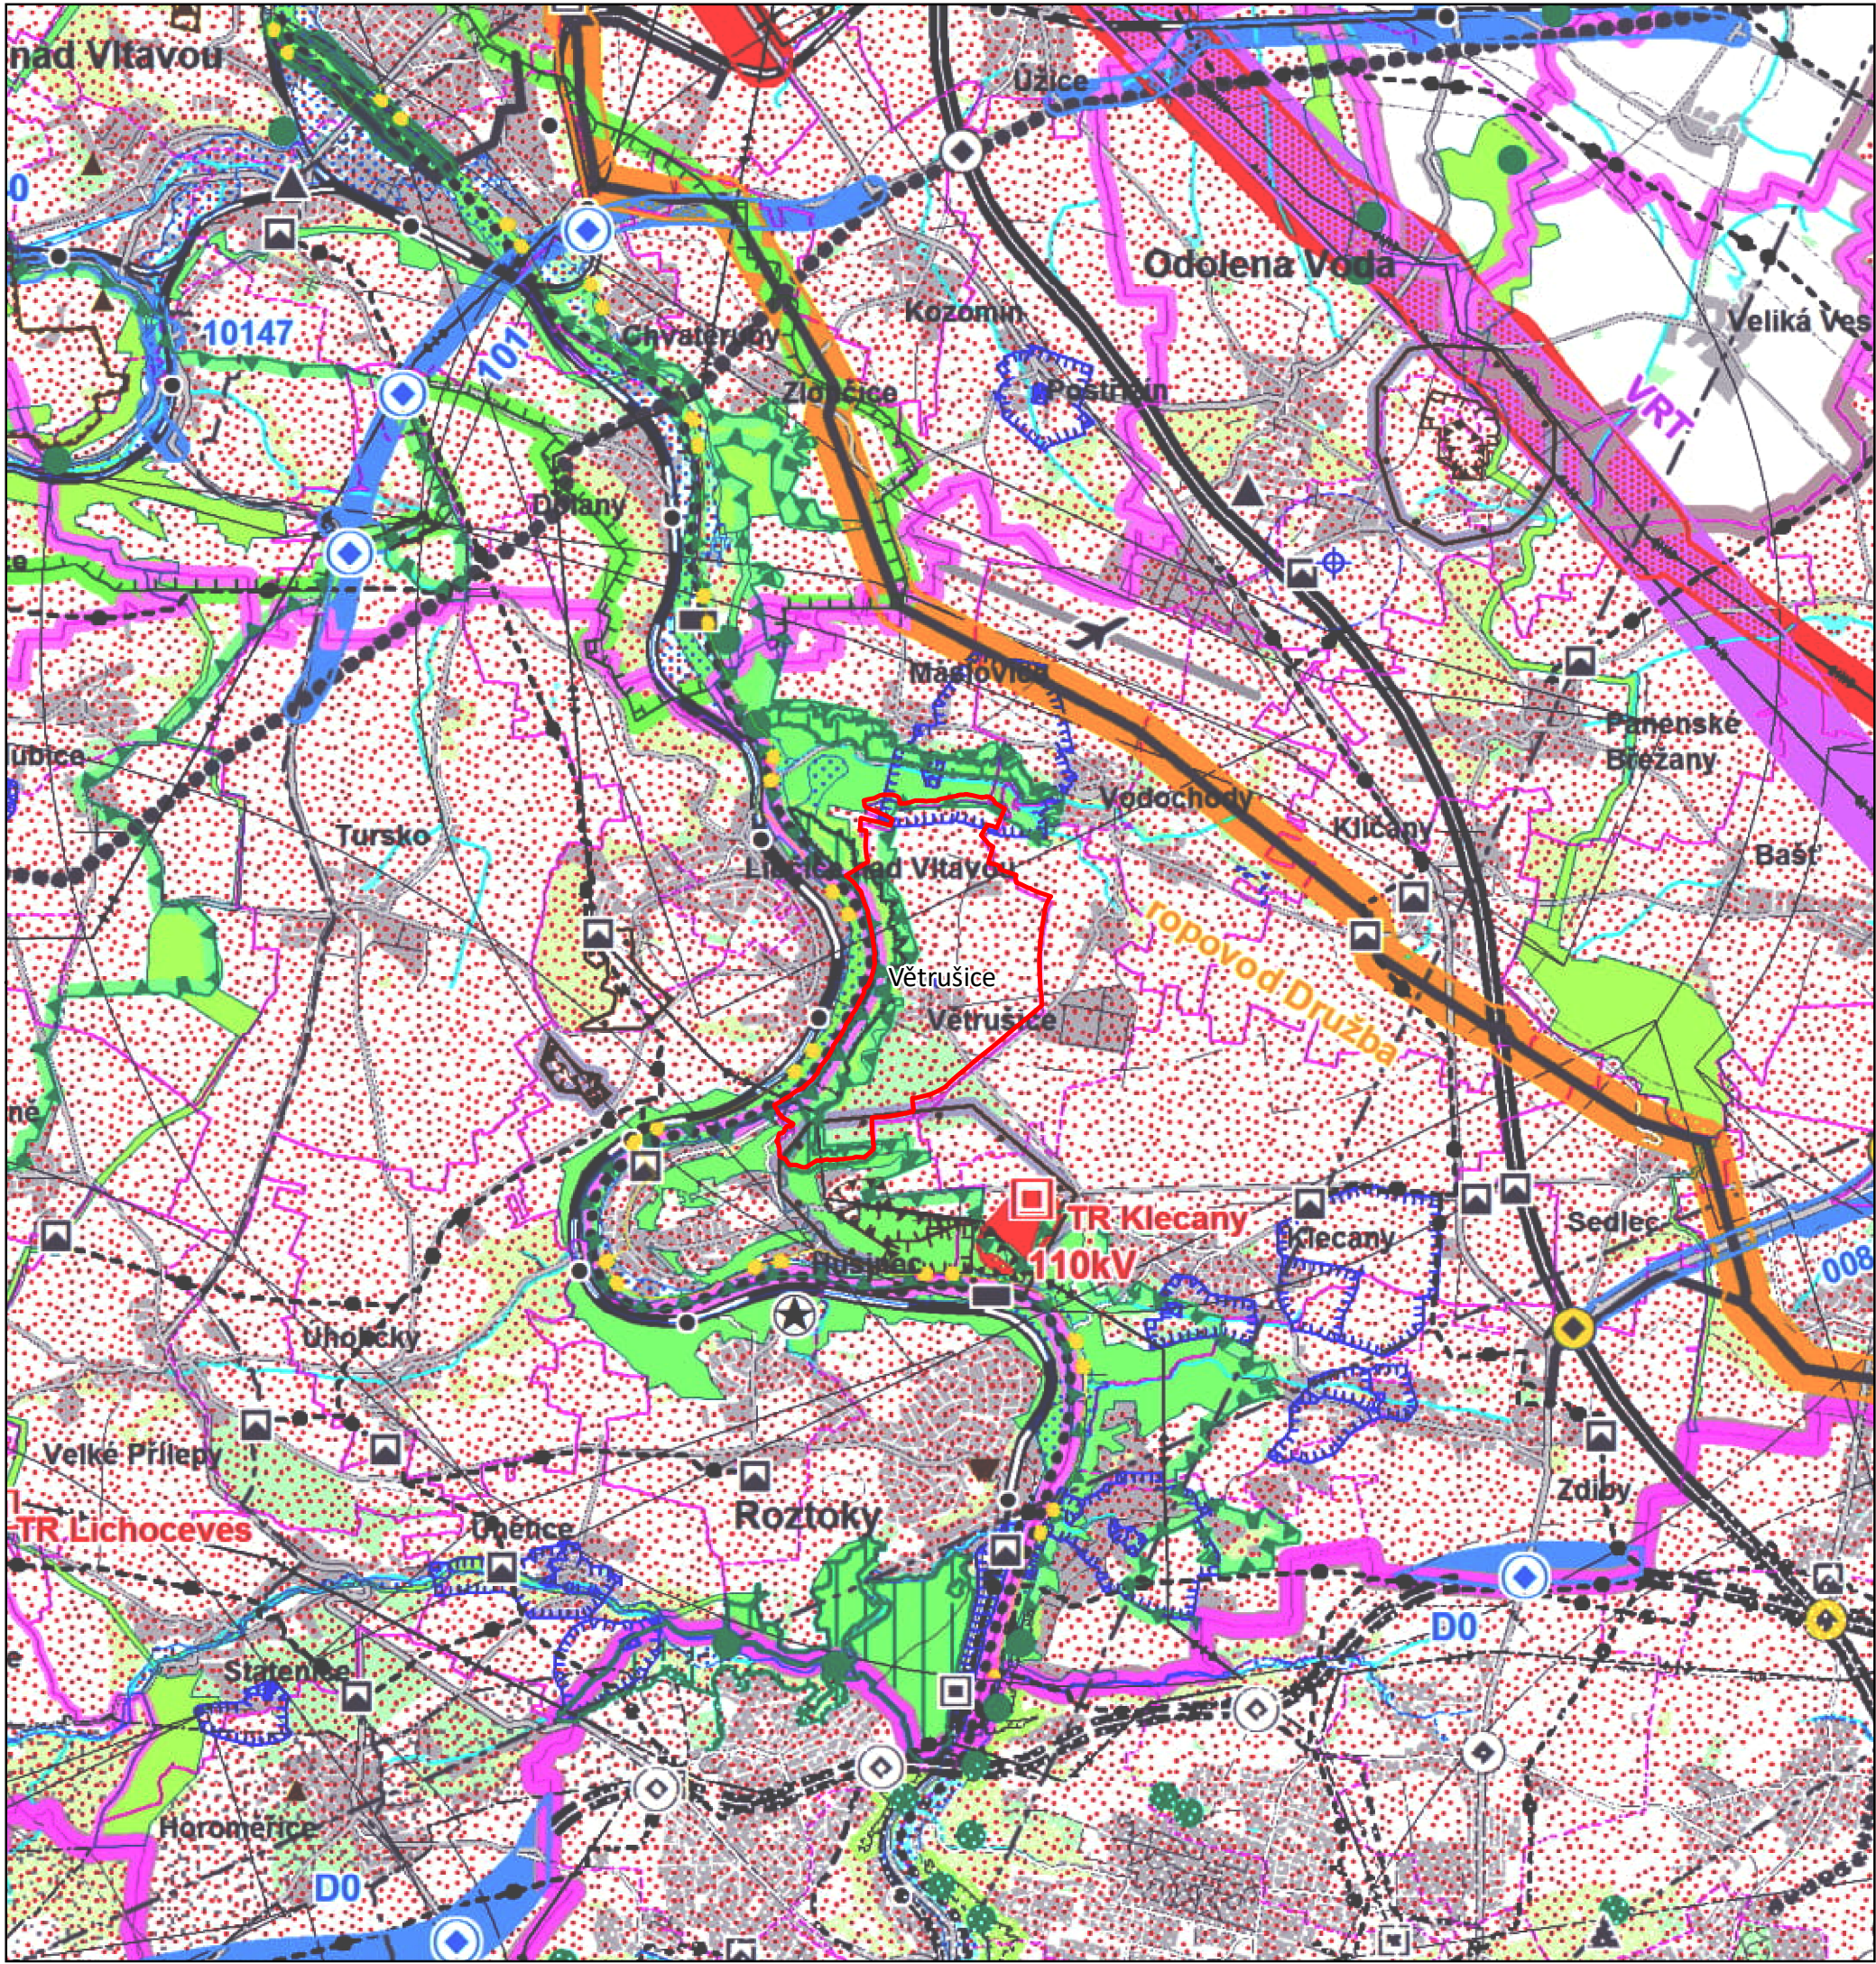

NÁVRHOVÁ ČÁST

návrh územní rezerva

DOPRAVA

	silnice
	aglomerační okruh (rozšíření)
	mimoúrovňové křižovatky nové navržené
	mimoúrovňové křižovatky navržené k rekonstrukci
	železnice
	letišťe

TECHNICKÁ INFRASTRUKTURA

	elektrické vedení ZVN a VVN
	rozvodny
	plynovody VVTL a VTL
	regulační stanice
	dálkovody
	vodovody
	vodojemy
	protipovodňová opatření
	lokality pro akumulaci povrchových vod

Poznámka: Zkapacitnění stávajících koridorů je ve výkresu znázorněno poloviční šířkou než koridory stejného typu u nových trasách.

INFORMATIVNÍ ČÁST

ZÁKLADNÍ INFORMACE O ÚZEMÍ

	hranice kraje
	hranice správního obvodu ORP
	hranice správního obvodu POÚ
	hranice obce
	hranice katastru
	dálnice a rychlostní silnice
	ostatní silnice
	mimoúrovňové křižovatky
	železniční trať tranzitní a celostátní
	železniční trať regionální
	elektrické vedení 400 kV
	elektrické vedení 220 kV
	elektrické vedení 110 kV
	plynovody VVTL
	plynovody VTL
	dálkovody

ÚZEMNÍ SYSTÉM EKOLOGICKÉ STABILITY

	nadregionální biocentra a biokoridory
	regionální biocentra a biokoridory

Upozornění: Uvedená legenda platí pro řešené území. Informace zobrazené mimo řešené území jsou orientační a slouží pouze pro ilustraci souvislosti.


LEGENDA - PODKLADNÍ JEVY

	hranice řešeného území
--	------------------------

ZPRACOVATEL
ARCHUM architekti s.r.o.
Oldřichova 187/55
128 00 Praha 2
IČ: 01894871
Ing. arch. Michal Petr
ČKA 4516

OBJEDNATEL
OBEC VĚTRUŠICE
Vltavská 14, Větrušice
250 67 Klecany, Paha - Východ
určený zastupitel
Petra Šefčíková


ZODPOVĚDNÝ PROJEKTANT

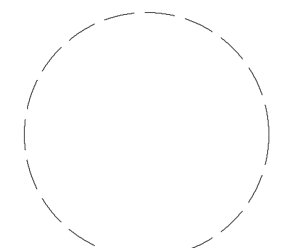

SPRÁVNÍ ORGÁN, KTERÝ ZMĚNU VYDAL
Zastupitelstvo obce Větrušice
DATUM NABYTÍ ÚČINNOSTI ZMĚNY
OPRÁVNĚNÁ ÚŘEDNÍ OSOBA POŘIZOVATELE
Ing. Renata Perglerová

POŘIZOVATEL

**MĚSTSKÝ ÚŘAD
BRANDÝS NAD LABEM -
STARÁ BOLESLAV**
Odbor stavebního úřadu, územního plánování
a památkové péče
250 01 Brandýs nad Labem -
Stará Boleslav

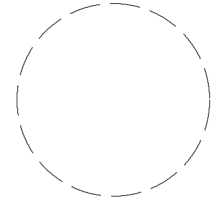

NÁVRH PRO VEŘEJNÉ PROJEDNÁNÍ ZMĚNA Č. 1 ÚZEMNÍHO PLÁNU VĚTRUŠICE

PARÉ	FORMÁT	SOUŘADNICE	MĚŘÍTKO	DATUM	Č. VÝKRESU
	A3	S-JTSK	1 : 50 000	červenec 2021	F