


ZMĚNA Č. 1 ÚZEMNÍHO PLÁNU VĚTRUŠICE

VÝKRES ZÁKLADNÍHO ČLENĚNÍ ÚZEMÍ

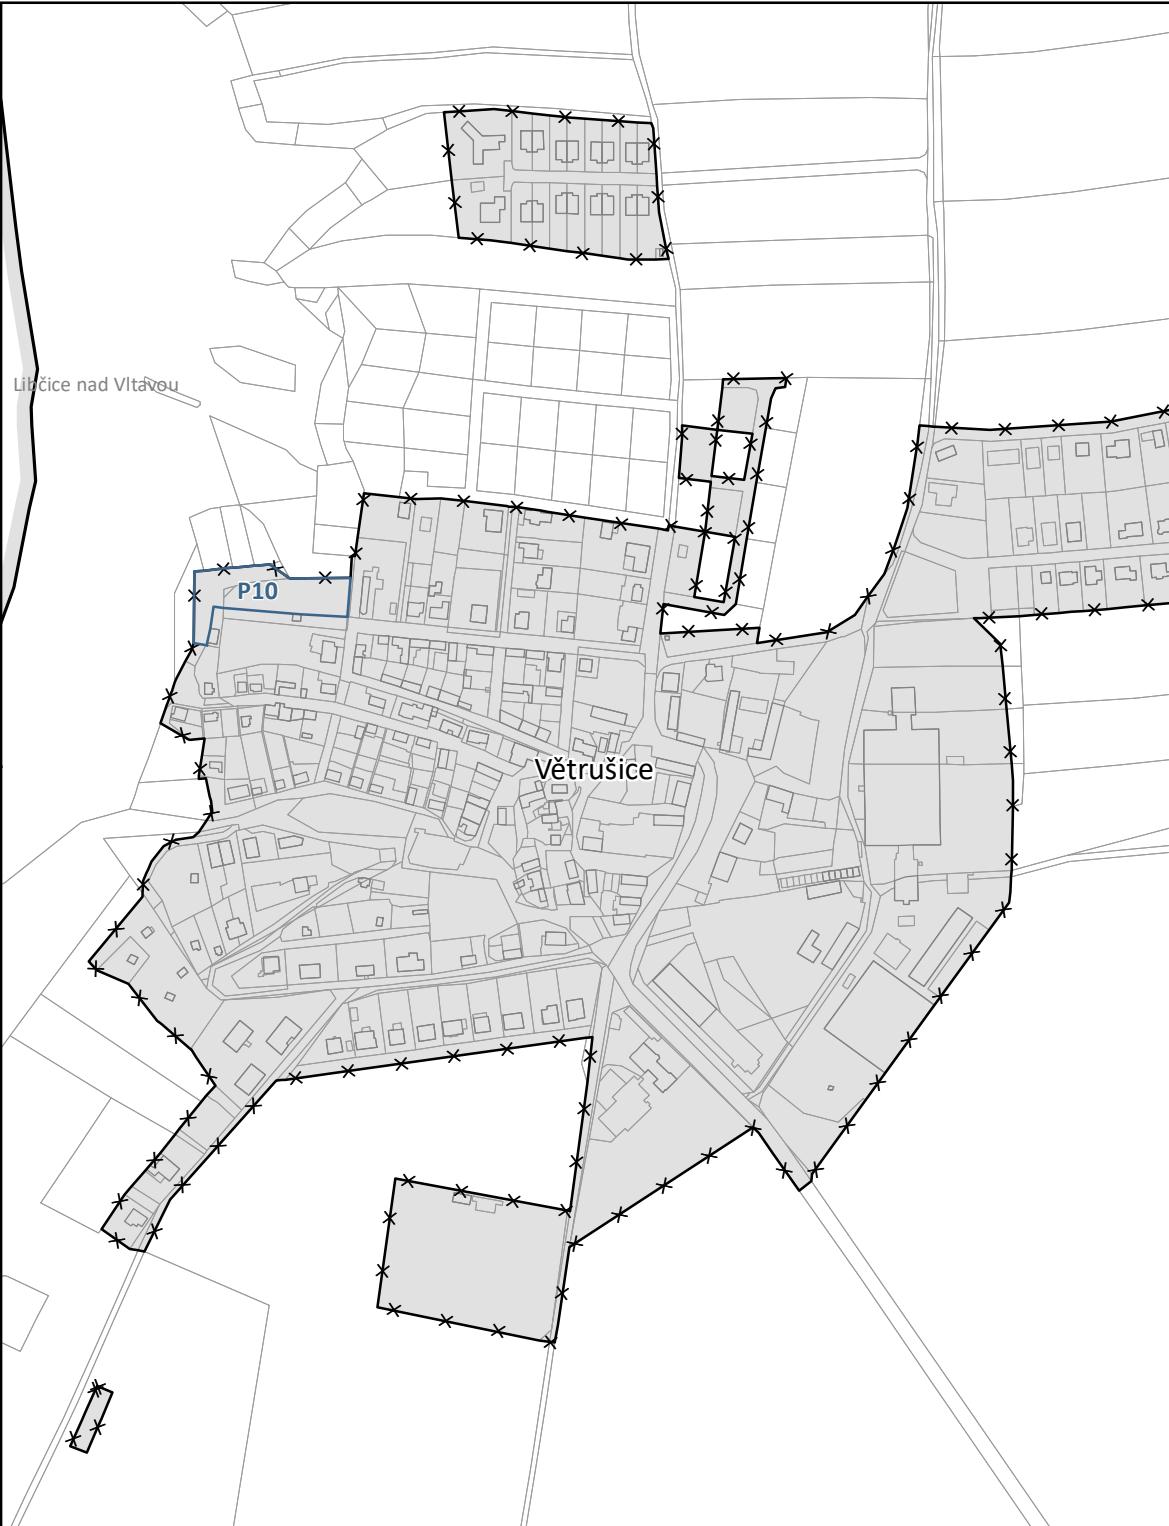

LEGENDA

- hranice řešeného území
- vymezení zastavěného území ke dni 2.7.2021
- P10 plocha přestavby
- zástavba dle KN
- hranice parcel KN

ZPRACOVATEL

ARCHUM architekti s.r.o.
Oldřichova 187/55
128 00 Praha 2
IČ: 01894871

ZODPOVĚDNÝ PROJEKTANT

Ing. arch. Michal Petr
ČKA 4516

PARÉ

FORMAT

SOUŘADNICE

MĚRITKO

DATUM

A4

S-JTSK

1 : 5 000


duben 2022

PŘIZVATEL

MĚSTSKÝ ÚŘAD
BRANDÝS NAD LABEM -
STARÁ BOLESĽAV

Odbor stavebního úřadu, územního plánování
a památkové péče
250 01 Brandýs nad Labem -
Stará Boleslav

ZÁZNAM O ÚČINNOSTI

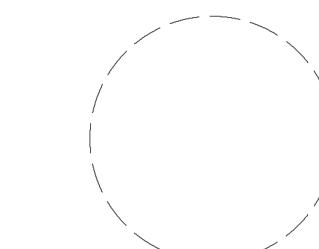

DATUM NABYTÍ ÚČINNOSTI ZMĚNY

č. VÝKRESU

A

OBEC VĚTRUŠICE
Vltavská 14, Větrušice
250 67 Klecany, Paha - Východ

určený zastupitel
Petra Šefčíková

SPRÁVNÍ ORGÁN, KTERÝ ZMĚNU VYDAL
Zastupitelstvo obce Větrušice

DATUM NABYTÍ ÚČINNOSTI ZMĚNY

OPRÁVNĚNÁ ÚŘEDNÍ OSOBA POŘIZOVATELE
Ing. Renata Perglerová