

**LEGENDA**

- PODKLADNÍ JEVY**
- hranice řešeného území
  - vymezení zastavěného území
  - zástavba dle KN
  - hranice parcel KN
  - Z1** zastavitelné plochy
  - vodní plochy
  - vodní toky
  - lesy dle KN
  - vzdálenost 50 m od okraje lesa

**ZÁBORY PŮDNÍHO FONDU**

- 12112 5.tř hranice BPEJ, kód a třída ochrany
- půdy I. třídy ochrany
- půdy IV. třídy ochrany
- půdy V. třídy ochrany

**DRUH VYHODNOCOVANÉHO POZEMKU**

- orná půda
- ostatní plocha
- ovocný sad
- zastavěná plocha a nádvoří

**E| VÝKRES PŘEDPOKLÁDANÝCH ZÁBORŮ PŮDNÍHO FONDU**



OBJEDNATEL | Obec Větrušice  
Vltavská 14, Větrušice  
250 67 Klecany, Praha – východ


URČENÝ ZASTUPITEL | Petra Šefčíková



POŘIZOVATEL | Městský úřad Brandýs nad Labem - Stará Boleslav  
Odbor stavebního úřadu, územního plánování a památkové péče  
Masarykovo náměstí 1, 2  
250 01 Brandýs nad Labem - Stará Boleslav

OSOBA SPLŇUJÍCÍ KVALIF. PŘEDPOKLADY | Ing. Renata Perglerová

ZPRACOVATEL | Ing. arch. Zdeněk Kindl ČKA 1564  
Pravonín 167, 257 09 Pravonín

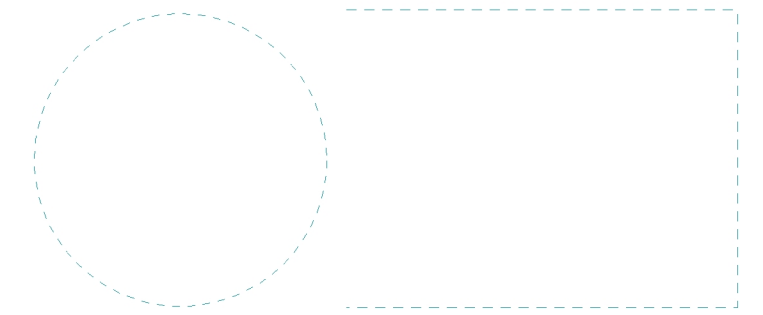

SPOLUPRÁCE | U-24, s. r. o.  
ARCHUM architekti s. r. o.

AUTORSKÝ TÝM | Zdeněk Kindl, Michal Petr, Jana Urbanová,  
Šimon Vojtík, David Třešňák, Petr Koloušek

AKCE | **ÚP VĚTRUŠICE**

ETAPA | NÁVRH PRO 2. OPAKOVANÉ VEŘEJNÉ PROJEDNÁNÍ

VÝKRES | **VÝKRES PŘEDPOKLÁDANÝCH ZÁBORŮ ZFP**

FORMÁT | A3

MĚŘÍTKO | 1 : 10 000

SOUŘADNICOVÝ SYSTÉM | S - JTSK

ČÍSLO VÝKRESU | E

10 | 2019



**MINISTERSTVO PRO MÍSTNÍ ROZVOJ ČR**

Územní plán Větrušice byl spolufinancován z prostředků Ministerstva pro místní rozvoj ČR.