

## LEGENDA

### PODKLADNÍ JEVY

- hranice řešeného území
- hranice zastavěného území ke dni 15. 7. 2017
- plochy, kde je rozhodování o změnách podmíněno zpracováním regulačního plánu
- zástavba dle KN
- hranice parcel KN
- Plochy přestavby
- Zastavitelné plochy
- Územní rezerva – bydlení

ZÁZNAM O ÚČINNOSTI | ÚZEMNÍ PLÁN VĚTRUŠICE

SPRÁVNÍ ORGÁN, KTERÝ ÚP VĚTRUŠICE VYDAL

Zastupitelstvo města Větrušice

DATUM VYDÁNÍ

č.j.

DATUM ÚČINNOSTI

POŘIZOVATEL

Městský úřad Brandýs nad Labem-Stará Boleslav  
Odbor stavebního úřadu, územního plánování  
a památkové péče  
Masarykovo náměstí 1, 2  
250 01 Brandýs nad Labem-Stará Boleslav

OPRÁVNĚNÁ ÚŘEDNÍ OSOBA

Ing. Renata Perglerová

RAZÍTKO A PODPIS

# A | ZÁKLADNÍ ČLENĚNÍ ÚZEMÍ

0 1000 2000 3000

OBJEDNATEL

Obec Větrušice  
Vltavská 14, Větrušice  
250 67 Klecany, Praha – východ



URČENÝ ZASTUPITEL

Petra Šeřčíková

POŘIZOVATEL


Městský úřad Brandýs nad Labem - Stará Boleslav  
Odbor stavebního úřadu, územního plánování a památkové péče  
Masarykovo náměstí 1, 2  
250 01 Brandýs nad Labem - Stará Boleslav

OSOBA SPLŇUJÍCÍ  
KVALIF. PŘEDPOKLADY

Ing. Renata Perglerová

ZPRACOVATEL

Ing. arch. Zdeněk Kindl ČKA 1564  
Pravonín 167, 257 09 Pravonín

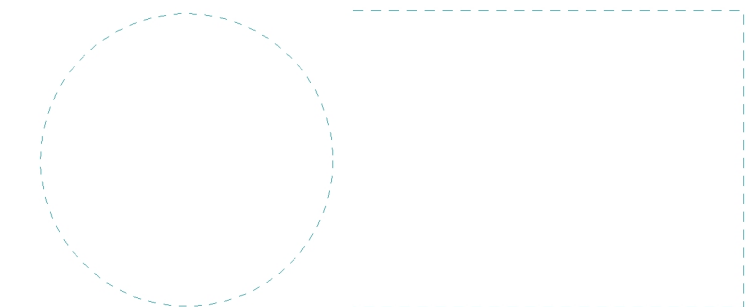

SPOLUPRÁCE

U-24, s. r. o.  
ARCHUM architekti s. r. o.

AUTORSKÝ TÝM

Zdeněk Kindl, Michal Petr, Jana Urbanová,  
Šimon Vojtík, David Třešňák, Petr Koloušek

AKCE

ÚP VĚTRUŠICE

ETAPA

ČISTOPIS ÚZEMNÍHO PLÁNU

VÝKRES

ZÁKLADNÍ ČLENĚNÍ ÚZEMÍ

FORMÁT

A3

MĚŘÍTKO

1 : 10 000

SOUŘADNICOVÝ SYSTÉM

S - JTSK

ČÍSLO VÝKRESU

A

12 | 2019



MINISTERSTVO  
PRO MÍSTNÍ  
ROZVOJ ČR

Územní plán Větrušice byl spolufinancován  
z prostředků Ministerstva pro místní rozvoj ČR.