

LEGENDA

- hranice řešeného území
- zástavba dle KN
- hranice parcel KN
- PP01** plochy a koridory pouze s možností uplatnění předkupního práva
- VD01** plochy a koridory s možností vyvlastnění

První písmeno označení VPO/VPS znamená druh veřejné prospěšné stavby:
 V... pouze vyvlastnění
 P... pouze předkupní právo

Druhé písmeno označení VPO/VPS znamená typ veřejné prospěšné stavby, pro:
 plochy a koridory s možností vyvlastnění i uplatnění předkupního práva:
 ..D dopravní infrastruktura,
 ..T technická infrastruktura.
 plochy a koridory pouze s možností uplatnění předkupního práva:
 ..P veřejná prostranství – veřejná zeleň.

Územní plán navrhuje následující plochy pro uplatnění možnosti vyvlastnění:

Ozn.	Typ VPS	Popis	Oprávněná osoba
VD01	dopravní infrastruktura	alternativní napojení ul. Hlavní a Skalní, komunikace podél východní hrany zemědělského areálu (zkratka na Drasty)	Obec Větrušice
VT02	technická infrastruktura	areál kompostárny	

Územní plán navrhuje následující plochy pro uplatnění předkupního práva:

Ozn.	Typ VPS	Popis	Oprávněná osoba
PP01	veřejné prostranství	veřejný prostor v lokalitě Hlavní / Skalní	Obec Větrušice
PP02		veřejný prostor v centrální části obce	

ZÁZNAM O ÚČINNOSTI | ÚZEMNÍ PLÁN VĚTRUŠICE

SPRÁVNÍ ORGÁN, KTERÝ ÚP VĚTRUŠICE VYDAL |
 Zastupitelstvo města Větrušice

DATUM VYDÁNÍ | **č.j. |**

DATUM ÚČINNOSTI |

POŘIZOVATEL |
 Městský úřad Brandýs nad Labem-Stará Boleslav
 Odbor stavebního úřadu, územního plánování a památkové péče
 Masarykovo náměstí 1, 2
 250 01 Brandýs nad Labem-Stará Boleslav

OPRÁVNĚNÁ ÚŘEDNÍ OSOBA |
 Ing. Renata Perglerová

RAZÍTKO A PODPIS |

C | VEŘEJNÉ PROSPĚŠNÉ STAVBY, OPATŘENÍ A ASANACE



OBJEDNATEL | Obec Větrušice
 Vltavská 14, Větrušice
 250 67 Klecany, Praha – východ


URČENÝ ZASTUPITEL | Petra Šefčíková



POŘIZOVATEL | Městský úřad Brandýs nad Labem - Stará Boleslav
 Odbor stavebního úřadu, územního plánování a památkové péče
 Masarykovo náměstí 1, 2
 250 01 Brandýs nad Labem - Stará Boleslav

OSOBA SPLŇUJÍCÍ KVALIF. PŘEDPOKLADY | Ing. Renata Perglerová

ZPRACOVATEL | Ing. arch. Zdeněk Kindl ČKA 1564
 Pravonín 167, 257 09 Pravonín

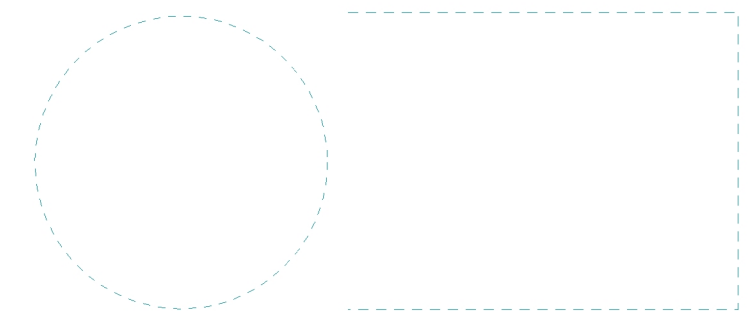

SPOLUPRÁCE | U-24, s. r. o.
 ARCHUM architekti s. r. o.

AUTORSKÝ TÝM | Zdeněk Kindl, Michal Petr, Jana Urbanová,
 Šimon Vojtík, David Třešňák, Petr Koloušek

AKCE | ÚP VĚTRUŠICE

ETAPA | ČISTOPIS ÚZEMNÍHO PLÁNU

VÝKRES | VEŘEJNĚ PROSPĚŠNÉ STAVBY, OPATŘENÍ A ASANACE

FORMÁT | A3

MĚŘÍTKO | 1 : 10 000

SOUŘADNICOVÝ SYSTÉM | S - JTSK

ČÍSLO VÝKRESU | C

12 | 2019



MINISTERSTVO PRO MÍSTNÍ ROZVOJ ČR

Územní plán Větrušice byl spolufinancován z prostředků Ministerstva pro místní rozvoj ČR.