

LEGENDA

PODKLADNÍ JEVY

- hranice řešeného území
- vymezení zastavěného území
- zástavba dle KN
- hranice parcel KN
- zastavitelné plochy
- vodní plochy
- vodní toky
- lesy dle KN
- vzdálenost 50 m od okraje lesa

ZÁBORY PF

- hranice BPEJ, kód a třída ochrany
- půdy I. třídy ochrany
- půdy IV. třídy ochrany
- půdy V. třídy ochrany

DRUH VYHODNOCOVANÉHO POZEMKU

- orná půda
- ostatní plocha
- ovocný sad
- zastavěná plocha a nádvoří

ZÁZNAM O ÚČINNOSTI | ÚZEMNÍ PLÁN VĚTRUŠICE

SPRÁVNÍ ORGÁN, KTERÝ ÚP VĚTRUŠICE VYDAL

Zastupitelstvo města Větrušice

DATUM VYDÁNÍ | č.j. |

DATUM ÚČINNOSTI |

POŘIZOVATEL |

Městský úřad Brandýs nad Labem-Stará Boleslav
Odbor stavebního úřadu, územního plánování
a památkové péče
Masarykovo náměstí 1, 2
250 01 Brandýs nad Labem-Stará Boleslav

OPRÁVNĚNÁ ÚŘEDNÍ OSOBA |
Ing. Renata Perglerová

RAZÍTKO A PODPIS |

E | VÝKRES PŘEDPOKLÁDANÝCH ZÁBORŮ PŮDNÍHO FONDU




OBJEDNATEL | Obec Větrušice
Vltavská 14, Větrušice
250 67 Klecany, Praha – východ

URČENÝ ZASTUPITEL | Petra Šefčíková

POŘIZOVATEL | Městský úřad Brandýs nad Labem - Stará Boleslav
Odbor stavebního úřadu, územního plánování a památkové péče
Masarykovo náměstí 1, 2
250 01 Brandýs nad Labem - Stará Boleslav

OSOBA SPLŇUJÍCÍ KVALIF. PŘEDPOKLADY | Ing. Renata Perglerová

ZPRACOVATEL | Ing. arch. Zdeněk Kindl ČKA 1564
Pravonín 167, 257 09 Pravonín

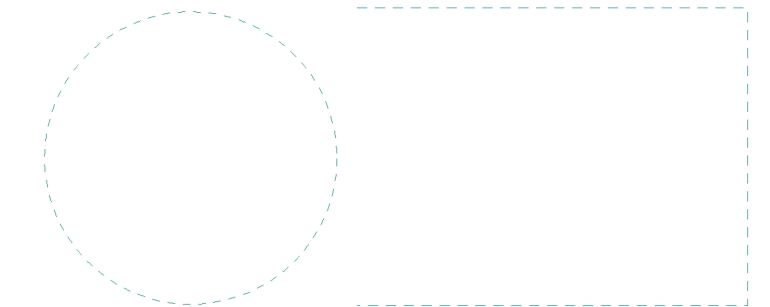

SPOLUPRÁCE | U-24, s. r. o.
ARCHUM architekti s. r. o.

AUTORSKÝ TÝM | Zdeněk Kindl, Michal Petr, Jana Urbanová,
Šimon Vojtík, David Třešňák, Petr Koloušek

AKCE | ÚP VĚTRUŠICE
ETAPA | ČISTOPIS ÚZEMNÍHO PLÁNU
VÝKRES | VÝKRES PŘEDPOKLÁDANÝCH ZÁBORŮ ZFP

FORMÁT | A3
MĚŘÍTKO | 1 : 10 000
SOUŘADNICOVÝ SYSTÉM | S - JTSK
ČÍSLO VÝKRESU | E

12 | 2019



**MINISTERSTVO
PRO MÍSTNÍ
ROZVOJ ČR**

Územní plán Větrušice byl spolufinancován z prostředků Ministerstva pro místní rozvoj ČR.