

NÁVRHOVÁ ČÁST

návrh	územní rezerva	objekt
[Symbol]	[Symbol]	silnice
[Symbol]	[Symbol]	aglomerační okruh (zvaný)
[Symbol]	[Symbol]	mimoúrovňové křižovatky nové navržené
[Symbol]	[Symbol]	mimoúrovňové křižovatky navržené k rekonstrukci
[Symbol]	[Symbol]	železnice
[Symbol]	[Symbol]	letišť

TECHNICKÁ INFRASTRUKTURA

[Symbol]	[Symbol]	elektrické vedení ZVN a VVN
[Symbol]	[Symbol]	rozvodny
[Symbol]	[Symbol]	plynovody VVTL a VTL
[Symbol]	[Symbol]	regulační stanice
[Symbol]	[Symbol]	dálkovody
[Symbol]	[Symbol]	vodovody
[Symbol]	[Symbol]	vodogjemy
[Symbol]	[Symbol]	protipovodňová opatření
[Symbol]	[Symbol]	lokality pro akumulaci povrchových vod

Poznámka: Zkapalňovací stávkových koridorů je ve výkrese znázorněno poloviční šířkou než koridory stejného typu v nových trasách.

ÚZEMNÍ SYSTÉM EKOLOGICKÉ STABILITY

[Symbol]	[Symbol]	nadregionální biocentra a biokoridory
[Symbol]	[Symbol]	regionální biocentra a biokoridory

INFORMATIVNÍ ČÁST

ZÁKLADNÍ INFORMACE O ÚZEMÍ

[Symbol]	hranice kraje
[Symbol]	hranice správního obvodu ORP
[Symbol]	hranice správního obvodu POÚ
[Symbol]	hranice obce
[Symbol]	hranice katastru
[Symbol]	dálnice a rychlostní silnice
[Symbol]	ostatní silnice
[Symbol]	mimoúrovňové křižovatky
[Symbol]	železniční trať tranzitní a celostátní
[Symbol]	železniční trať regionální
[Symbol]	elektrické vedení 400 kV
[Symbol]	elektrické vedení 220 kV
[Symbol]	elektrické vedení 110 kV
[Symbol]	plynovody VVTL
[Symbol]	plynovody VTL
[Symbol]	dálkovody

Upozornění: Uvedená legenda platí pro řešené území. Informace zobrazené mimo řešené území jsou orientační a slouží pouze pro ilustraci souvislosti!

FJ ŠIRŠÍ VZTAHY

LEGENDA - PODKLADNÍ JEVY **LEGENDA - PODKLADU**

[Symbol] hranice řešeného území
 (ZÚR Středočeského kraje výkres I.2 Plochy a koridory nadmístního významu)




OBJEDNATEL | Obec Větrušice
 Vltavská 14, Větrušice
 250 67 Klecany, Praha – východ

URČENÝ ZASTUPITEL | Petra Šefčíková

POŘIZOVATEL | Městský úřad Brandýs nad Labem - Stará Boleslav
 Odbor stavebního úřadu, územního plánování a památkové péče
 Masarykovo náměstí 1, 2
 250 01 Brandýs nad Labem - Stará Boleslav

OSOBA SPLŇUJÍCÍ KVALIF. PŘEDPOKLADY | Ing. Renata Perglerová

ZPRACOVATEL | Ing. arch. Zdeněk Kindl ČKA 1564
 Pravonín 167, 257 09 Pravonín

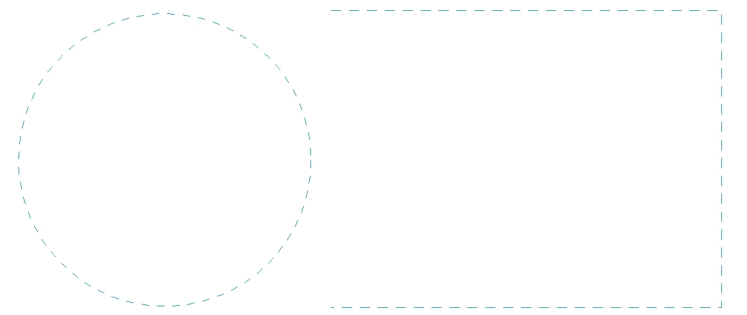

ZÁZNAM O ÚČINNOSTI | ÚZEMNÍ PLÁN VĚTRUŠICE

SPRÁVNÍ ORGÁN, KTERÝ ÚP VĚTRUŠICE VYDAL |
 Zastupitelstvo města Větrušice

DATUM VYDÁNÍ | č.j. |

DATUM ÚČINNOSTI |

POŘIZOVATEL |
 Městský úřad Brandýs nad Labem-Stará Boleslav
 Odbor stavebního úřadu, územního plánování
 a památkové péče
 Masarykovo náměstí 1, 2
 250 01 Brandýs nad Labem-Stará Boleslav

OPRÁVNĚNÁ ÚŘEDNÍ OSOBA |
 Ing. Renata Perglerová

RAZÍTKO A PODPIS |

SPOLUPRÁCE | U-24, s. r. o.
 ARCHUM architekti s. r. o.

AUTORSKÝ TÝM | Zdeněk Kindl, Michal Petr, Jana Urbanová,
 Šimon Vojtík, David Třešňák, Petr Koloušek

AKCE | **ÚP VĚTRUŠICE**
ETAPA | ČISTOPIS ÚZEMNÍHO PLÁNU
VÝKRES | **ŠIRŠÍ VZTAHY**

FORMÁT | A3
MĚŘÍTKO | 1 : 10 000
SOUŘADNICOVÝ SYSTÉM | S - JTSK
ČÍSLO VÝKRESU | F

12 | 2019



MINISTERSTVO PRO MÍSTNÍ ROZVOJ ČR

Územní plán Větrušice byl spolufinancován z prostředků Ministerstva pro místní rozvoj ČR.