

LEGENDA

PODKLADNÍ JEVY

- hranice řešeného území
- hranice zastavěného území ke dni 2. 7. 2021
- RP1 plochy, kde je rozhodování o změnách podmíněno zpracováním regulačního plánu
- zástavba dle KN
- hranice parcel KN
- P1 Plochy přestavby
- Z1 Zastavitelné plochy
- R01 Územní rezerva – bydlení

ZÁZNAM O ÚČINNOSTI |

SPRÁVNÍ ORGÁN, KTERÝ ZMĚNU Č. 1 VYDAL |

Zastupitelstvo města Větrušice

POŘADOVÉ Č. POSLEDNÍ ZMĚNY |

1.

DATUM NABYTÍ ÚČINNOSTI POSLEDNÍ ZMĚNY

.....

POŘIZOVATEL |

Městský úřad Brandýs nad Labem-Stará Boleslav
 Odbor stavebního úřadu, územního plánování
 a památkové péče
 Masarykovo náměstí 1, 2
 250 01 Brandýs nad Labem-Stará Boleslav

OPRÁVNĚNÁ ÚŘEDNÍ OSOBA |

Ing. Renata Perglerová

RAZÍTKO A PODPIS |

A | ZÁKLADNÍ ČLENĚNÍ ÚZEMÍ



OBJEDNATEL | **Obec Větrušice**
 Vltavská 14, Větrušice
 250 67 Klecany, Praha – východ


URČENÝ ZASTUPITEL | **Petra Šeřčíková**



POŘIZOVATEL | **Městský úřad Brandýs nad Labem - Stará Boleslav**
 Odbor stavebního úřadu, územního plánování a památkové péče
 Masarykovo náměstí 1, 2
 250 01 Brandýs nad Labem - Stará Boleslav

OSOBA SPLŇUJÍCÍ
 KVALIF. PŘEDPOKLADY | **Ing. Renata Perglerová**

ZPRACOVATEL | **ARCHUM architekti s.r.o.**
 Oldřichova 187/55, 128 00 Praha 2
 Ing. arch. Michal Petr, ČKA 4516

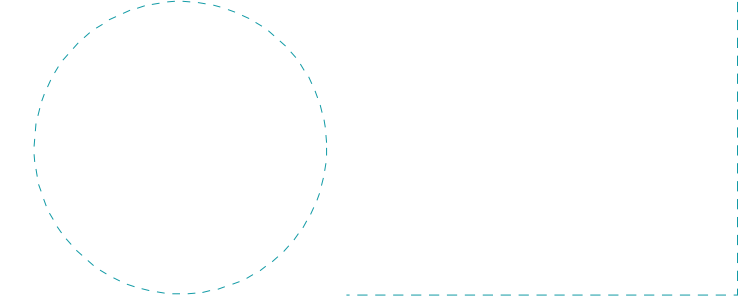

SPOLUPRÁCE | **ARCHUM architekti s. r. o.**

AUTORSKÝ TÝM | **Ing. arch. Michal Petr, ČKA 4516**

AKCE | ÚP VĚTRUŠICE
ETAPA | ÚPLNÉ ZNĚNÍ PO ZMĚNĚ Č. 1
VÝKRES | ZÁKLADNÍ ČLENĚNÍ ÚZEMÍ

FORMÁT | **A3**

MĚŘÍTKO | **1 : 10 000**

SOUŘADNICOVÝ SYSTÉM | **S - JTSK**

ČÍSLO VÝKRESU | **A**

04 | 2022



**MINISTERSTVO
 PRO MÍSTNÍ
 ROZVOJ ČR**

Územní plán Větrušice byl spolufinancován z prostředků Ministerstva pro místní rozvoj ČR.