


SITUACE - DIO

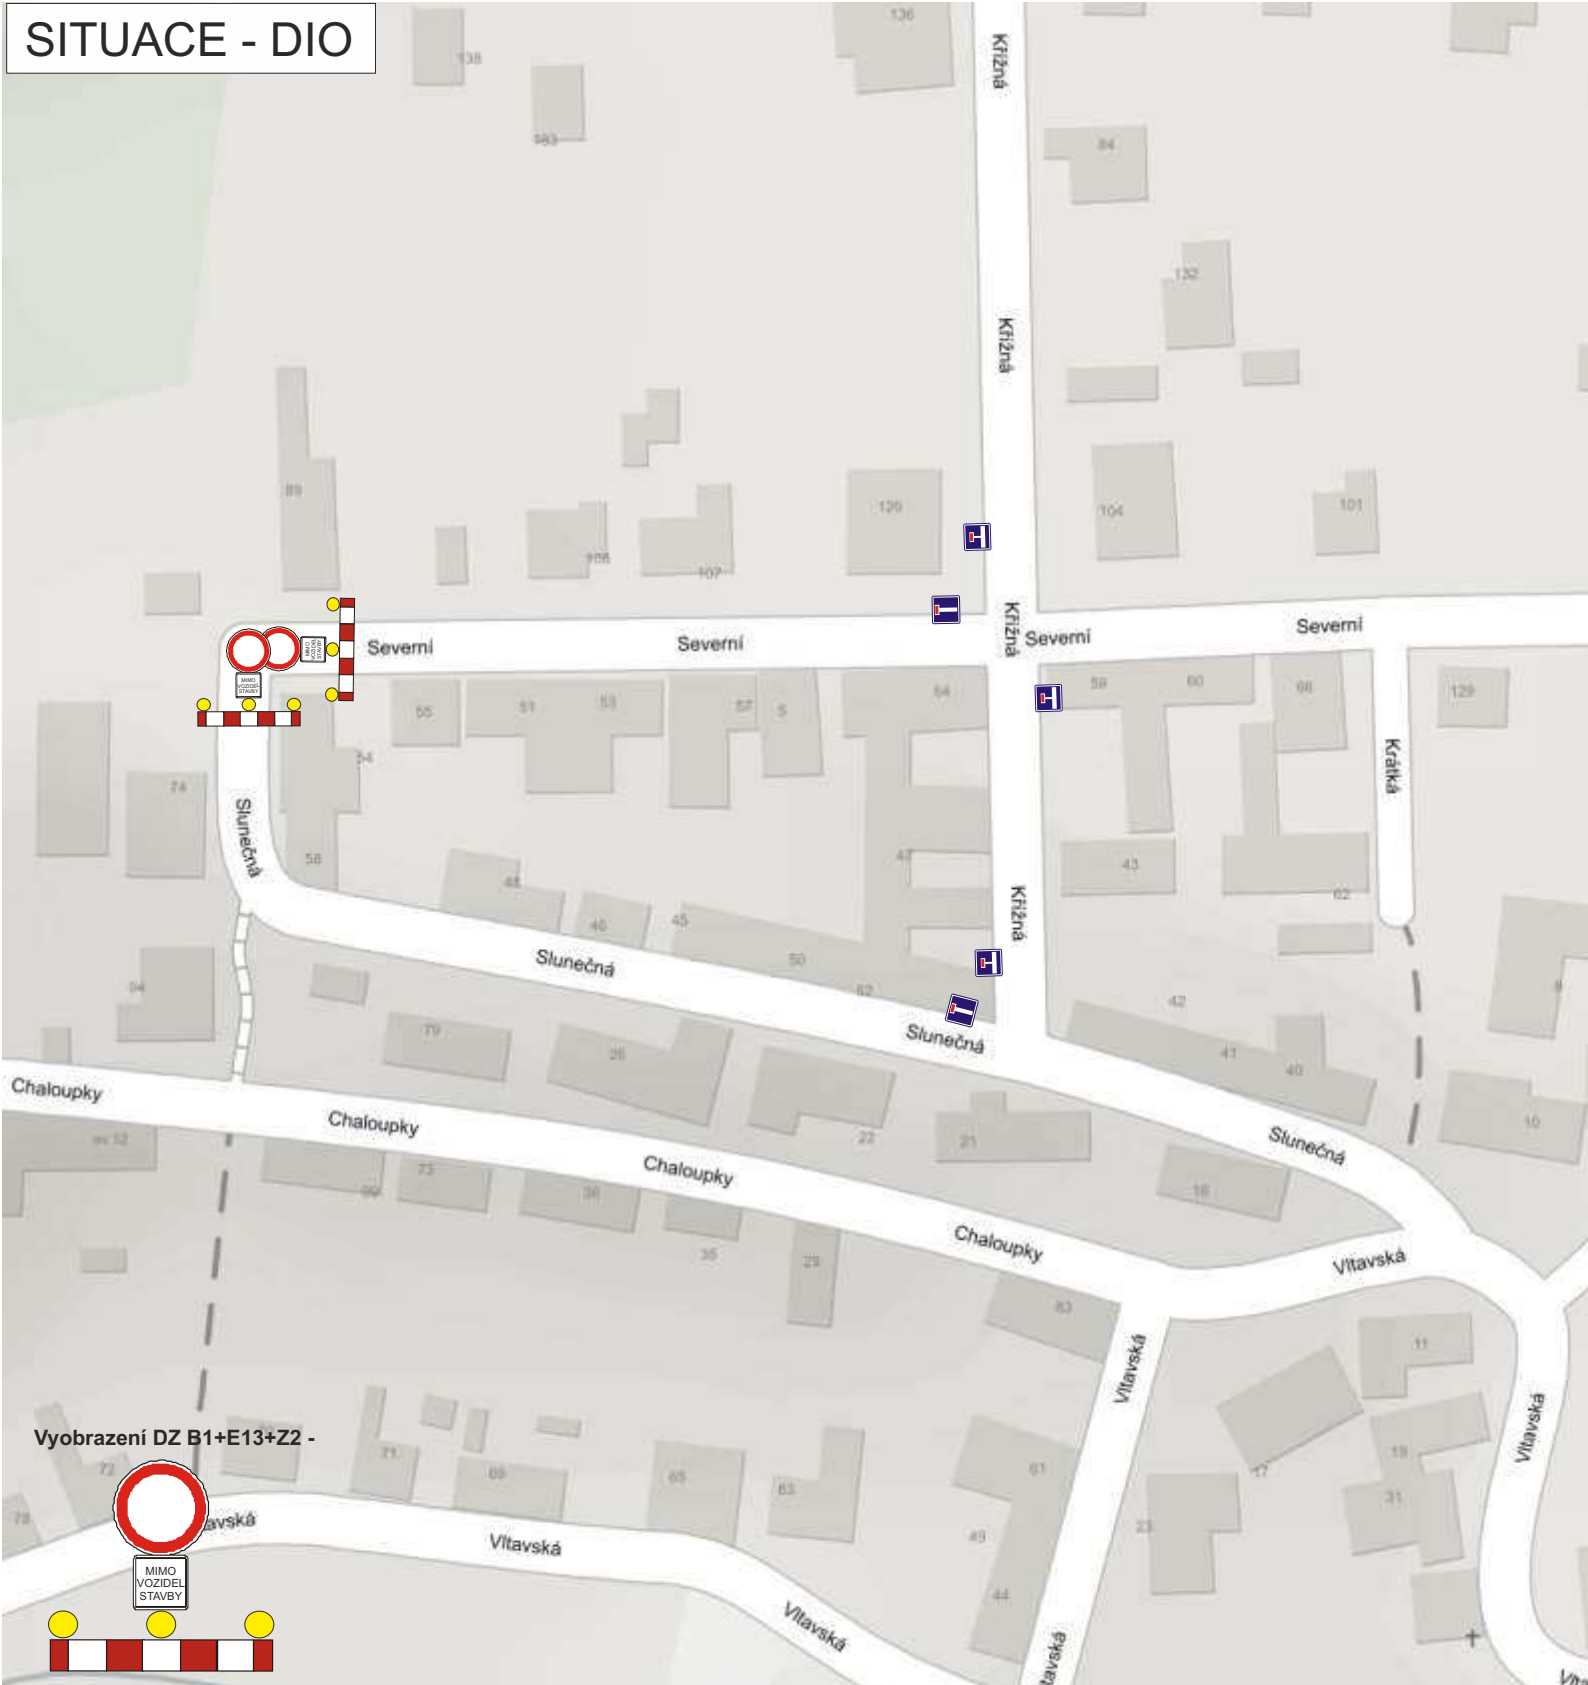

VĚTRUŠICE - MÍSTNÍ KOMUNIKACE ULICE SEVERNÍ

ZHOTOVITEL: Miloslav Kalců - elektromontáže VN+NN
Hůrka 1054, 278 01 Kralupy nad Vltavou
IČO - 10234843
odp.osoba - Libor Kšanda - stavbyvedoucí tel. 602 687 316

NÁZEV STAVBY:
VÝSTAVBA NOVÉHO KABELOVÉHO VEDENÍ
PRO PARC.Č. 149/1

PROJEKT: PŘECHODNÉ DOPRAVNÍ ZNAČENÍ - SITUACE

Datum začátku stavby: 2023 **Datum ukončení stavby:** 2023

POLICIE ČR, dopravní inspektorát **Vlastník komunikace:**

Komunikační inženýr schválil dne:

Schválil dne:

Datum vyhotovení projektu: 06 / 2023

NAVRHOVAL:
DOPRAVNÍ ZNAČENÍ MĚLNÍK s.r.o.
Petr Hodan 603481442
Libor Petřina 603481526
info@dzmelnik.cz



DOPRAVNÍ ZNAČENÍ MĚLNÍK s.r.o.
Truhlářská 998
Mělník 27601
Tel: 603481442; 603481526
Fax: 315602034
E-mail info@dzmelnik.cz
www.dzmelnik.cz